


СОГЛАСОВАНО:

«____» _____ 201__ г.
(Официальный представитель подрядчика)

СОГЛАСОВАНО:


«____» _____ 201__ г.
(официальный представитель проектной организации)

Схема прокладки газопровода. Приложение № 1.

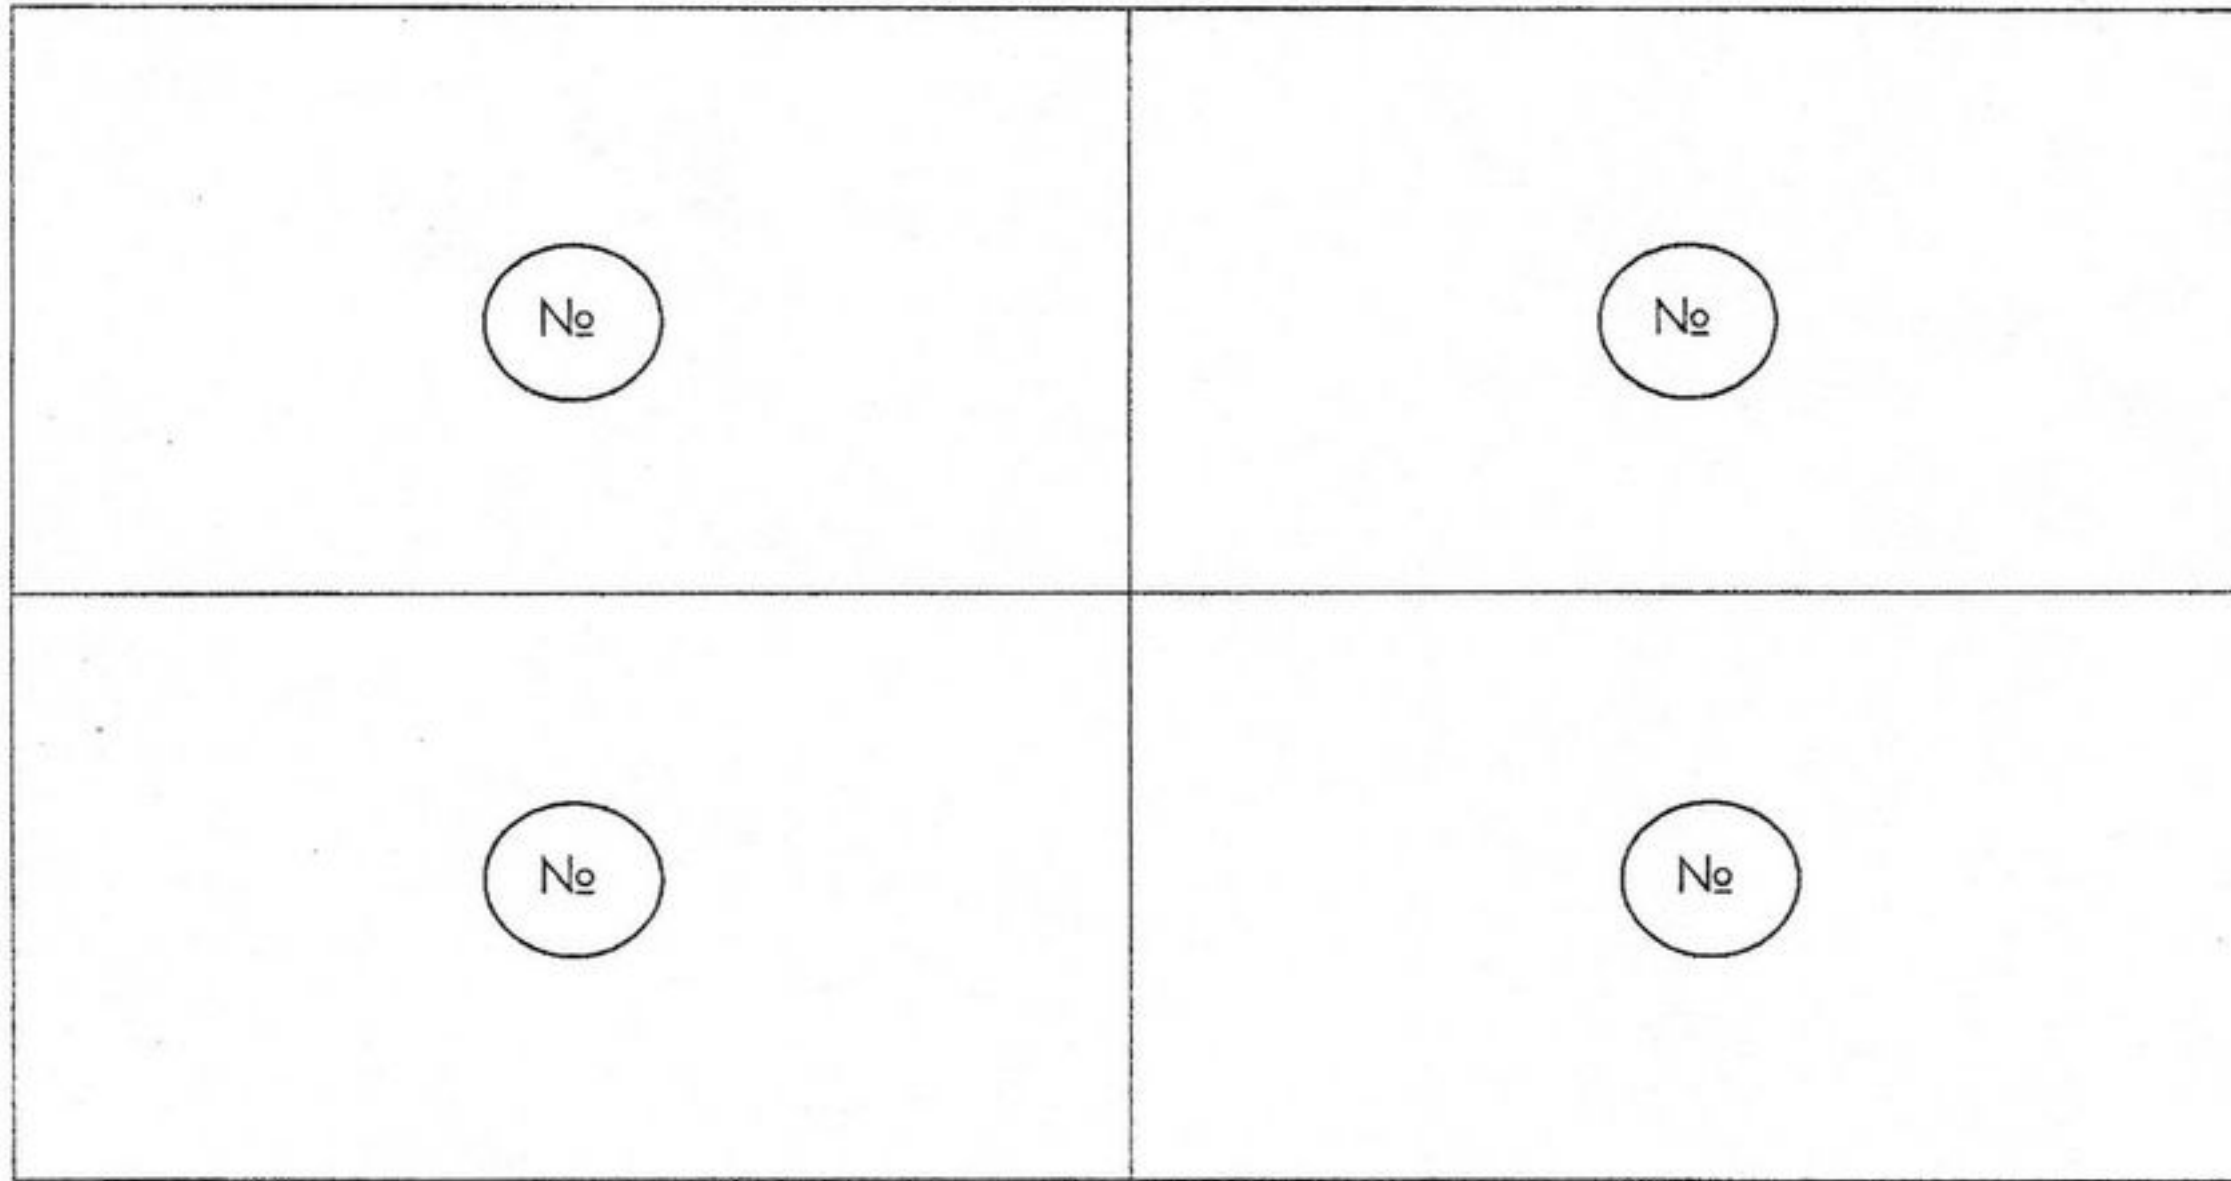

Линия №____, участок №_____.


Условные обозначения:

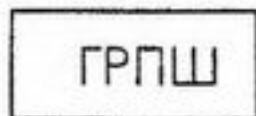


- шкаф



- номера участков

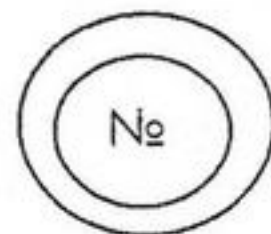

- участок заявителя

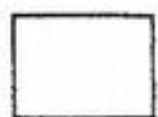

- строение

D 90, D 63 г2 г2 г2 - магистраль газопровода среднего давления.

D 20, D 25 г1 г1 г1 - разводка по участкам низкое давление (надземное)

D 32 г1 г1 г1 - разводка по участкам низкое давление (подземное)

_____ м - расстояние от шкафа до дома в погонных метрах

Линия №____, участок №_____ - адрес заявителя

Подпись

Ф.И.О.